

РАЗДЕЛ 5
СТЕНЫ ПОДВАЛА

№ поз.	Наименование	№ поз.	Наименование
1	Несущая часть стены	11	Бортовой камень
2	Отделочный штукатурный слой	12	Пол подвала
3	Теплоизоляция из пенополистирольных плит типа ПСБ – С марки 25, 35 (ГОСТ 15588-86) и Ф25 (ТУ 2244-016-17955111-00)	13	Рассечка из минераловатной плиты марки 125; 150
4	Горизонтальная гидроизоляция из цементно-песчаного раствора М 50	14	Опорный профиль
5	Клеевой слой для крепления теплоизоляции	15	Облицовка цоколя
6	Перекрытие над подвалом	16	Щебень
7	Дюбели для крепления внутреннего слоя гидроизоляции из битумно-полимерного рулонного материала	17	Крупный песок
8	Двухслойная рулонная гидроизоляция из битумно-полимерного материала	18	Дренажная труба
9	Защитная стенка из кирпича толщиной 120 мм	19	Дюбели для крепления защитной планки «Тефонд»
10	Отмостка	20	Защитная пленка «Тефонд» (ТУ 5774-003-45940433-99)

Изм.	Кол. уч.	Лист	№ док.	Подпись	Дата	Экспликация материалов и деталей к узлам стен		
						Экспликация материалов и деталей к узлам стен		
Зам. ген. дир.		Глинкин				Стадия	Лист	Листов
Рук. отд.		Воронова				МП	1	1
С.л.с.		Петрова				ОАО ЦНИИПРОМСТАНДИЙ г. Москва 2006 г.		


ЗАО "МОССТРОЙ - 31"
М24.01/06-5.0

Экспликация материалов и
деталей к узлам стен

Стадия Лист Листов
МП 1 1

ОАО ЦНИИПРОМСТАНДИЙ
г. Москва 2006 г.

Вариант с поверхностным сбросом дождевой воды и защитой гидроизоляции кирпичной кладкой

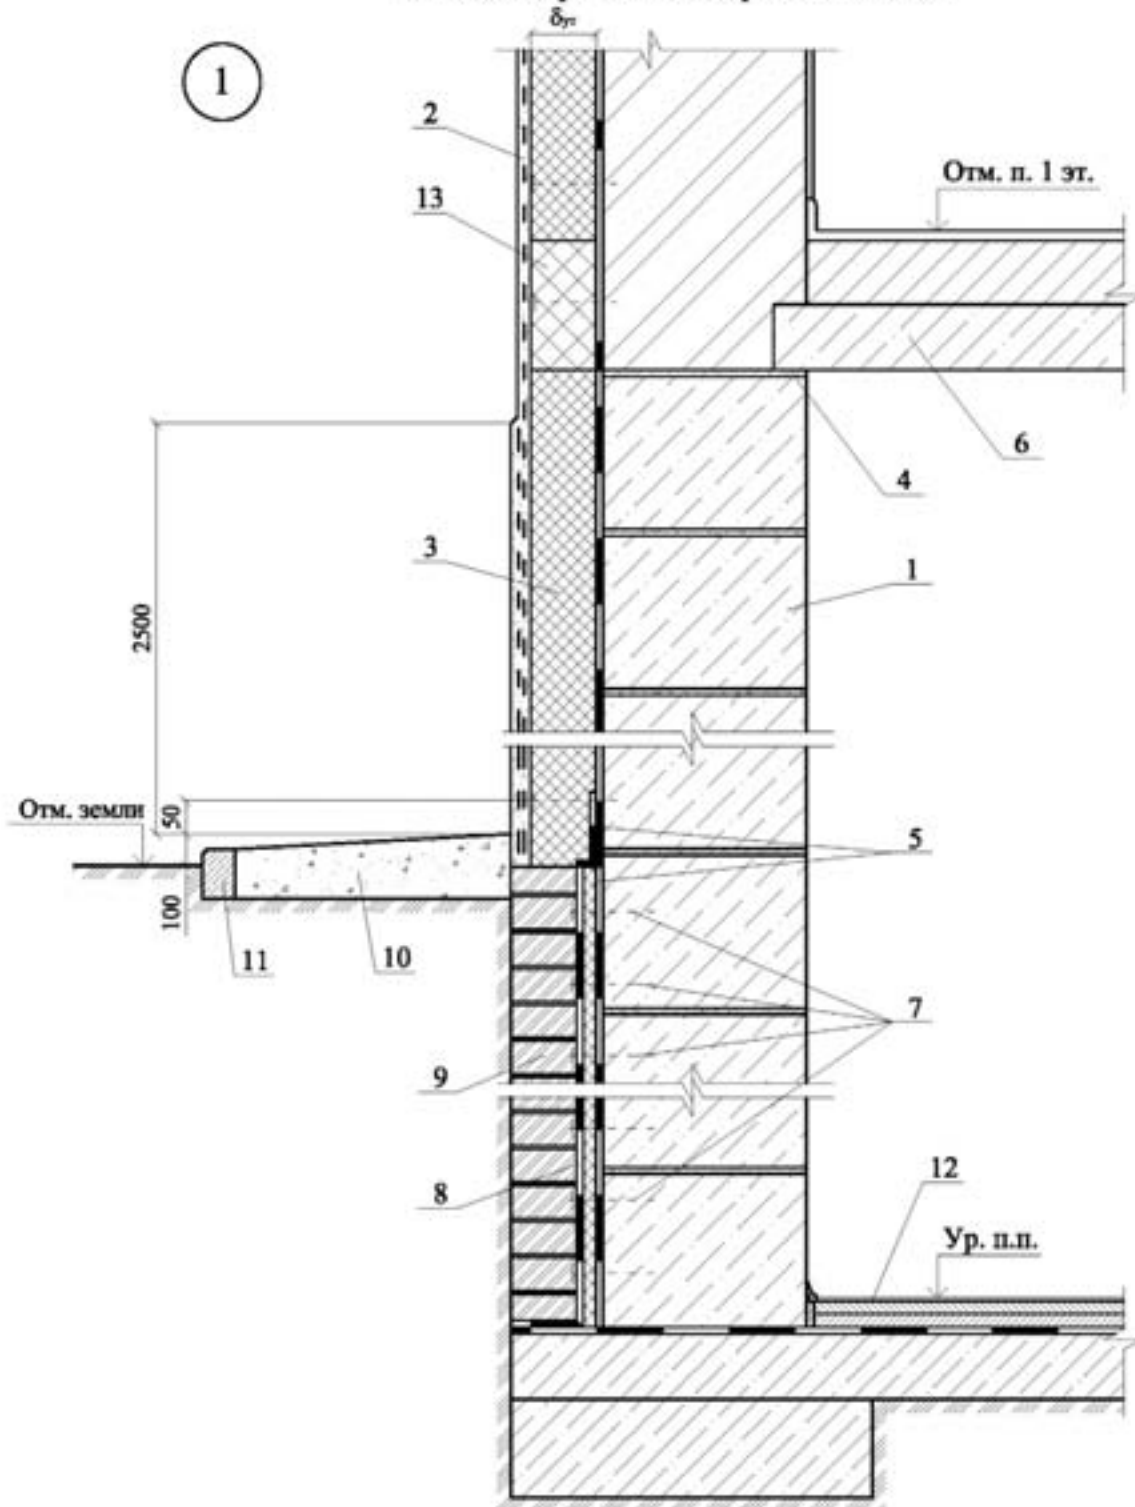

ЗАО "МОССТРОЙ - 31"
М24.01/06-5


Изм.	Кол. уч.	Лист	№ док.	Подпись	Дата
Зам. ген. дир.		Гладиш			
Рук. отд.		Веронин			
С.л.с.		Петрова			

Стены подвала
с защитой теплоизоляции
стенкой из кирпича

Стадия	Лист	Листов
МП	1	4

ОАО ЦНИИПРОМЗАДАНИЙ
г. Москва 2006 г.

Вариант с дренажем и защитой гидроизоляции кирпичной кладкой

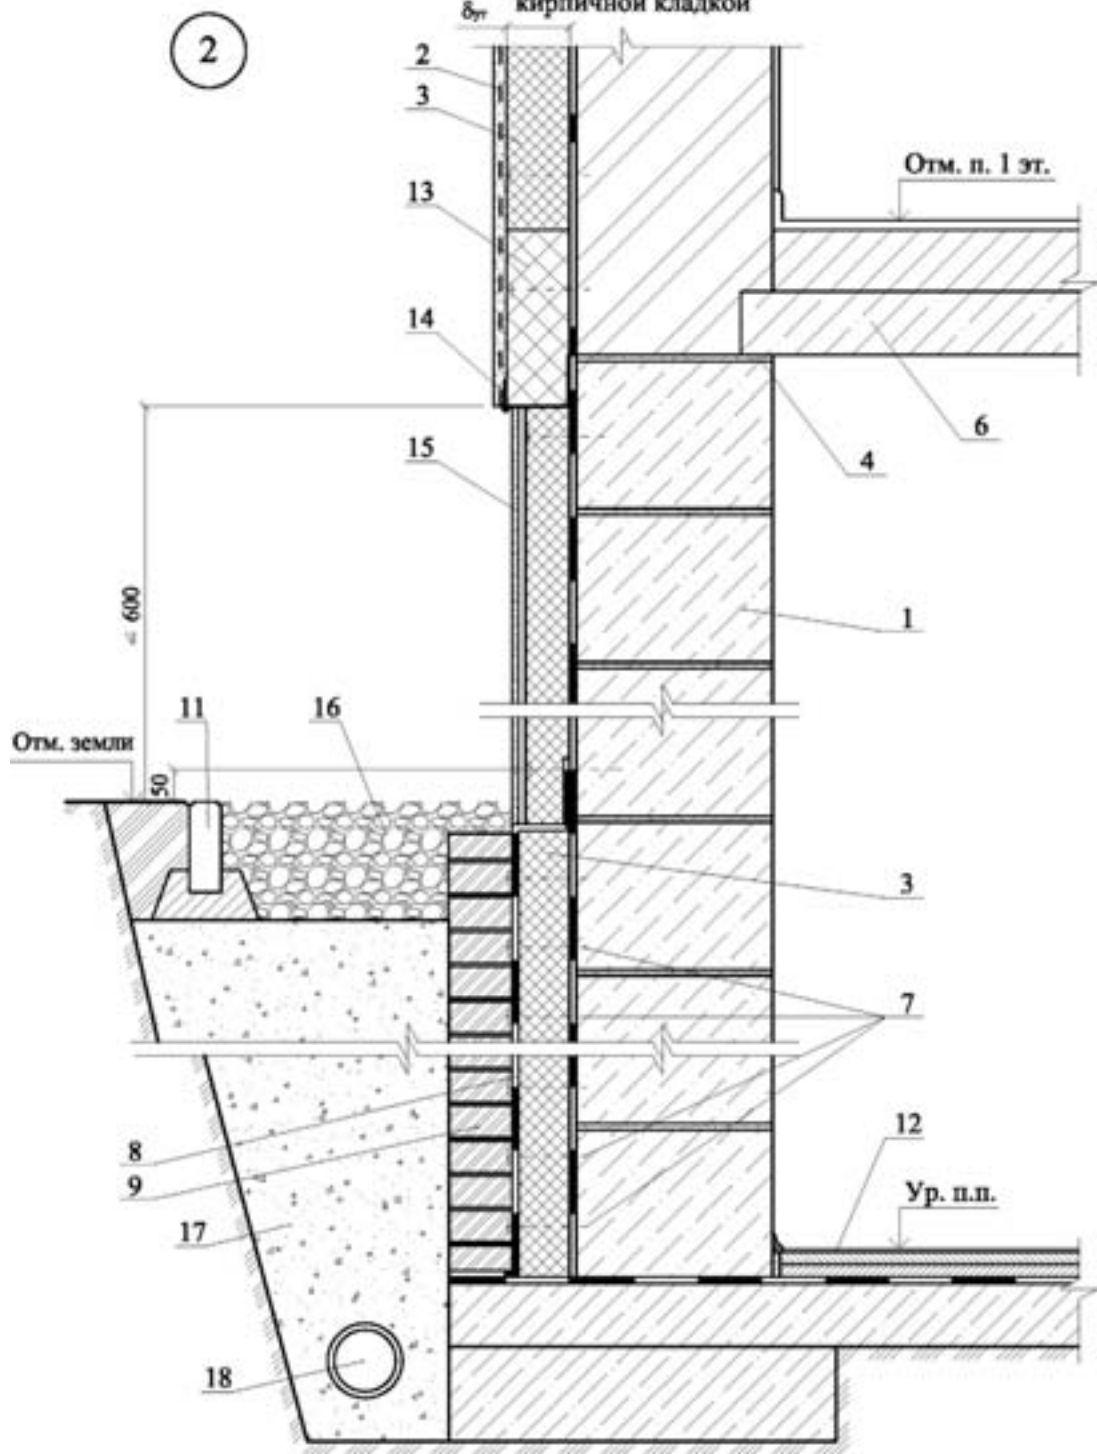


Изм.	Кол. уч.	Лист	№ док.	Подпись	Дата
Зам. ген. дир.		Гавкин			
Рук. отд.		Веронин			
С.в.с.		Петрова			

ЗАО "МОССТРОЙ - 31"
M24.01/06-5

Стены подвала
с защитой теплоизоляции
стенкой из кирпича

Стадия	Лист	Листов
МП		4
ОАО ЦНИИПРОМСТАНДИЙ г. Москва 2006 г.		

Вариант с поверхностным сбросом дождевой воды и защитой гидроизоляции пленкой "Тефонд"

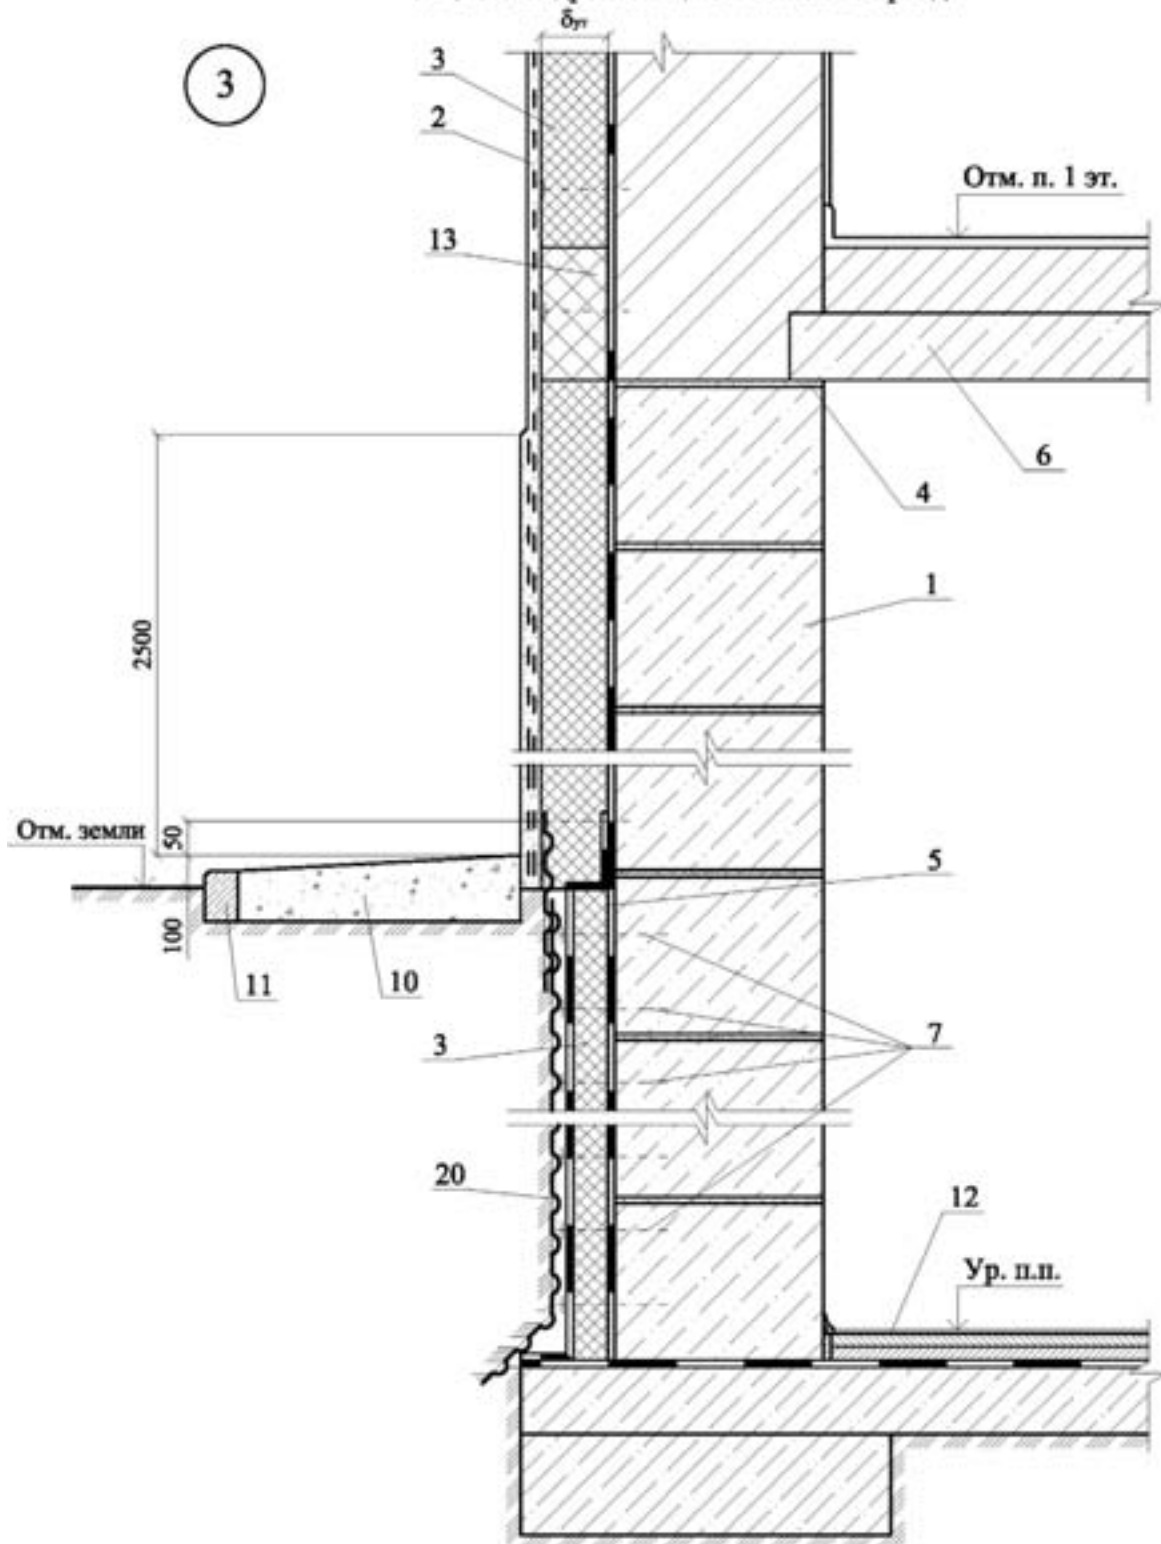


ЗАО "МОССТРОЙ - 31"
М24.01/06-5.0

Изм.	Кол. уч.	Лист	№ док.	Подпись	Дата
Зам. ген. дир.		Глинкин			
Рук. отд.		Вершинин			
С.л.с.		Петрова			

Стены подвала
с защитой теплоизоляции
пленкой "Тефонд"

Стадия	Лист	Листов
МП	3	4
ОАО ЦНИИПРОМЗДАНИЙ г. Москва 2006 г.		

Вариант с дренажем и защитой гидроизоляции пленкой "Тефонд"

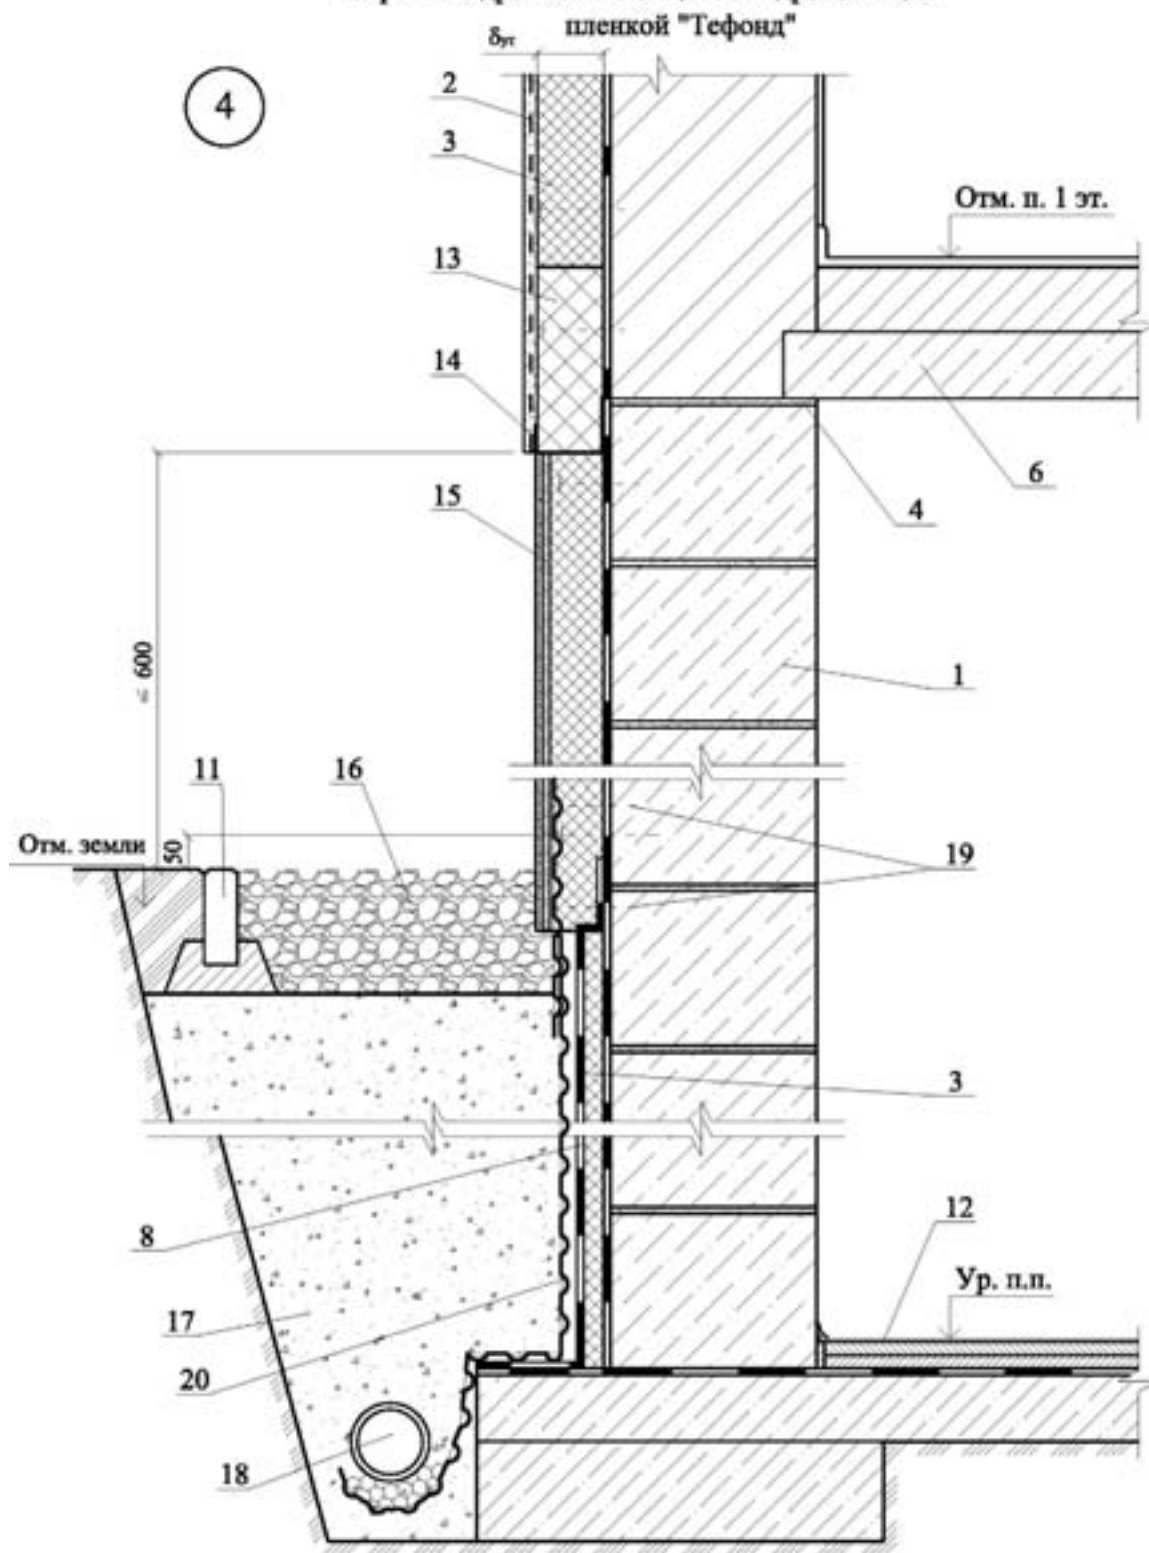

ЗАО "МОССТРОЙ - 31"
М24.01/06-5.0

Изм.	Кол. уч.	Лист	№ док.	Подпись	Дата
Зам. ген. дир.		Гавкин			
Рук. отд.		Веронин			
С.в.с.		Петрова			

Стены подвала
с защитой теплоизоляции
пленкой "Тефонд"

Стадия	Лист	Листов
МП	4	4

ОАО ЦНИИПРОМСТАНДИЙ
г. Москва 2006 г.